


**БЛОК А**

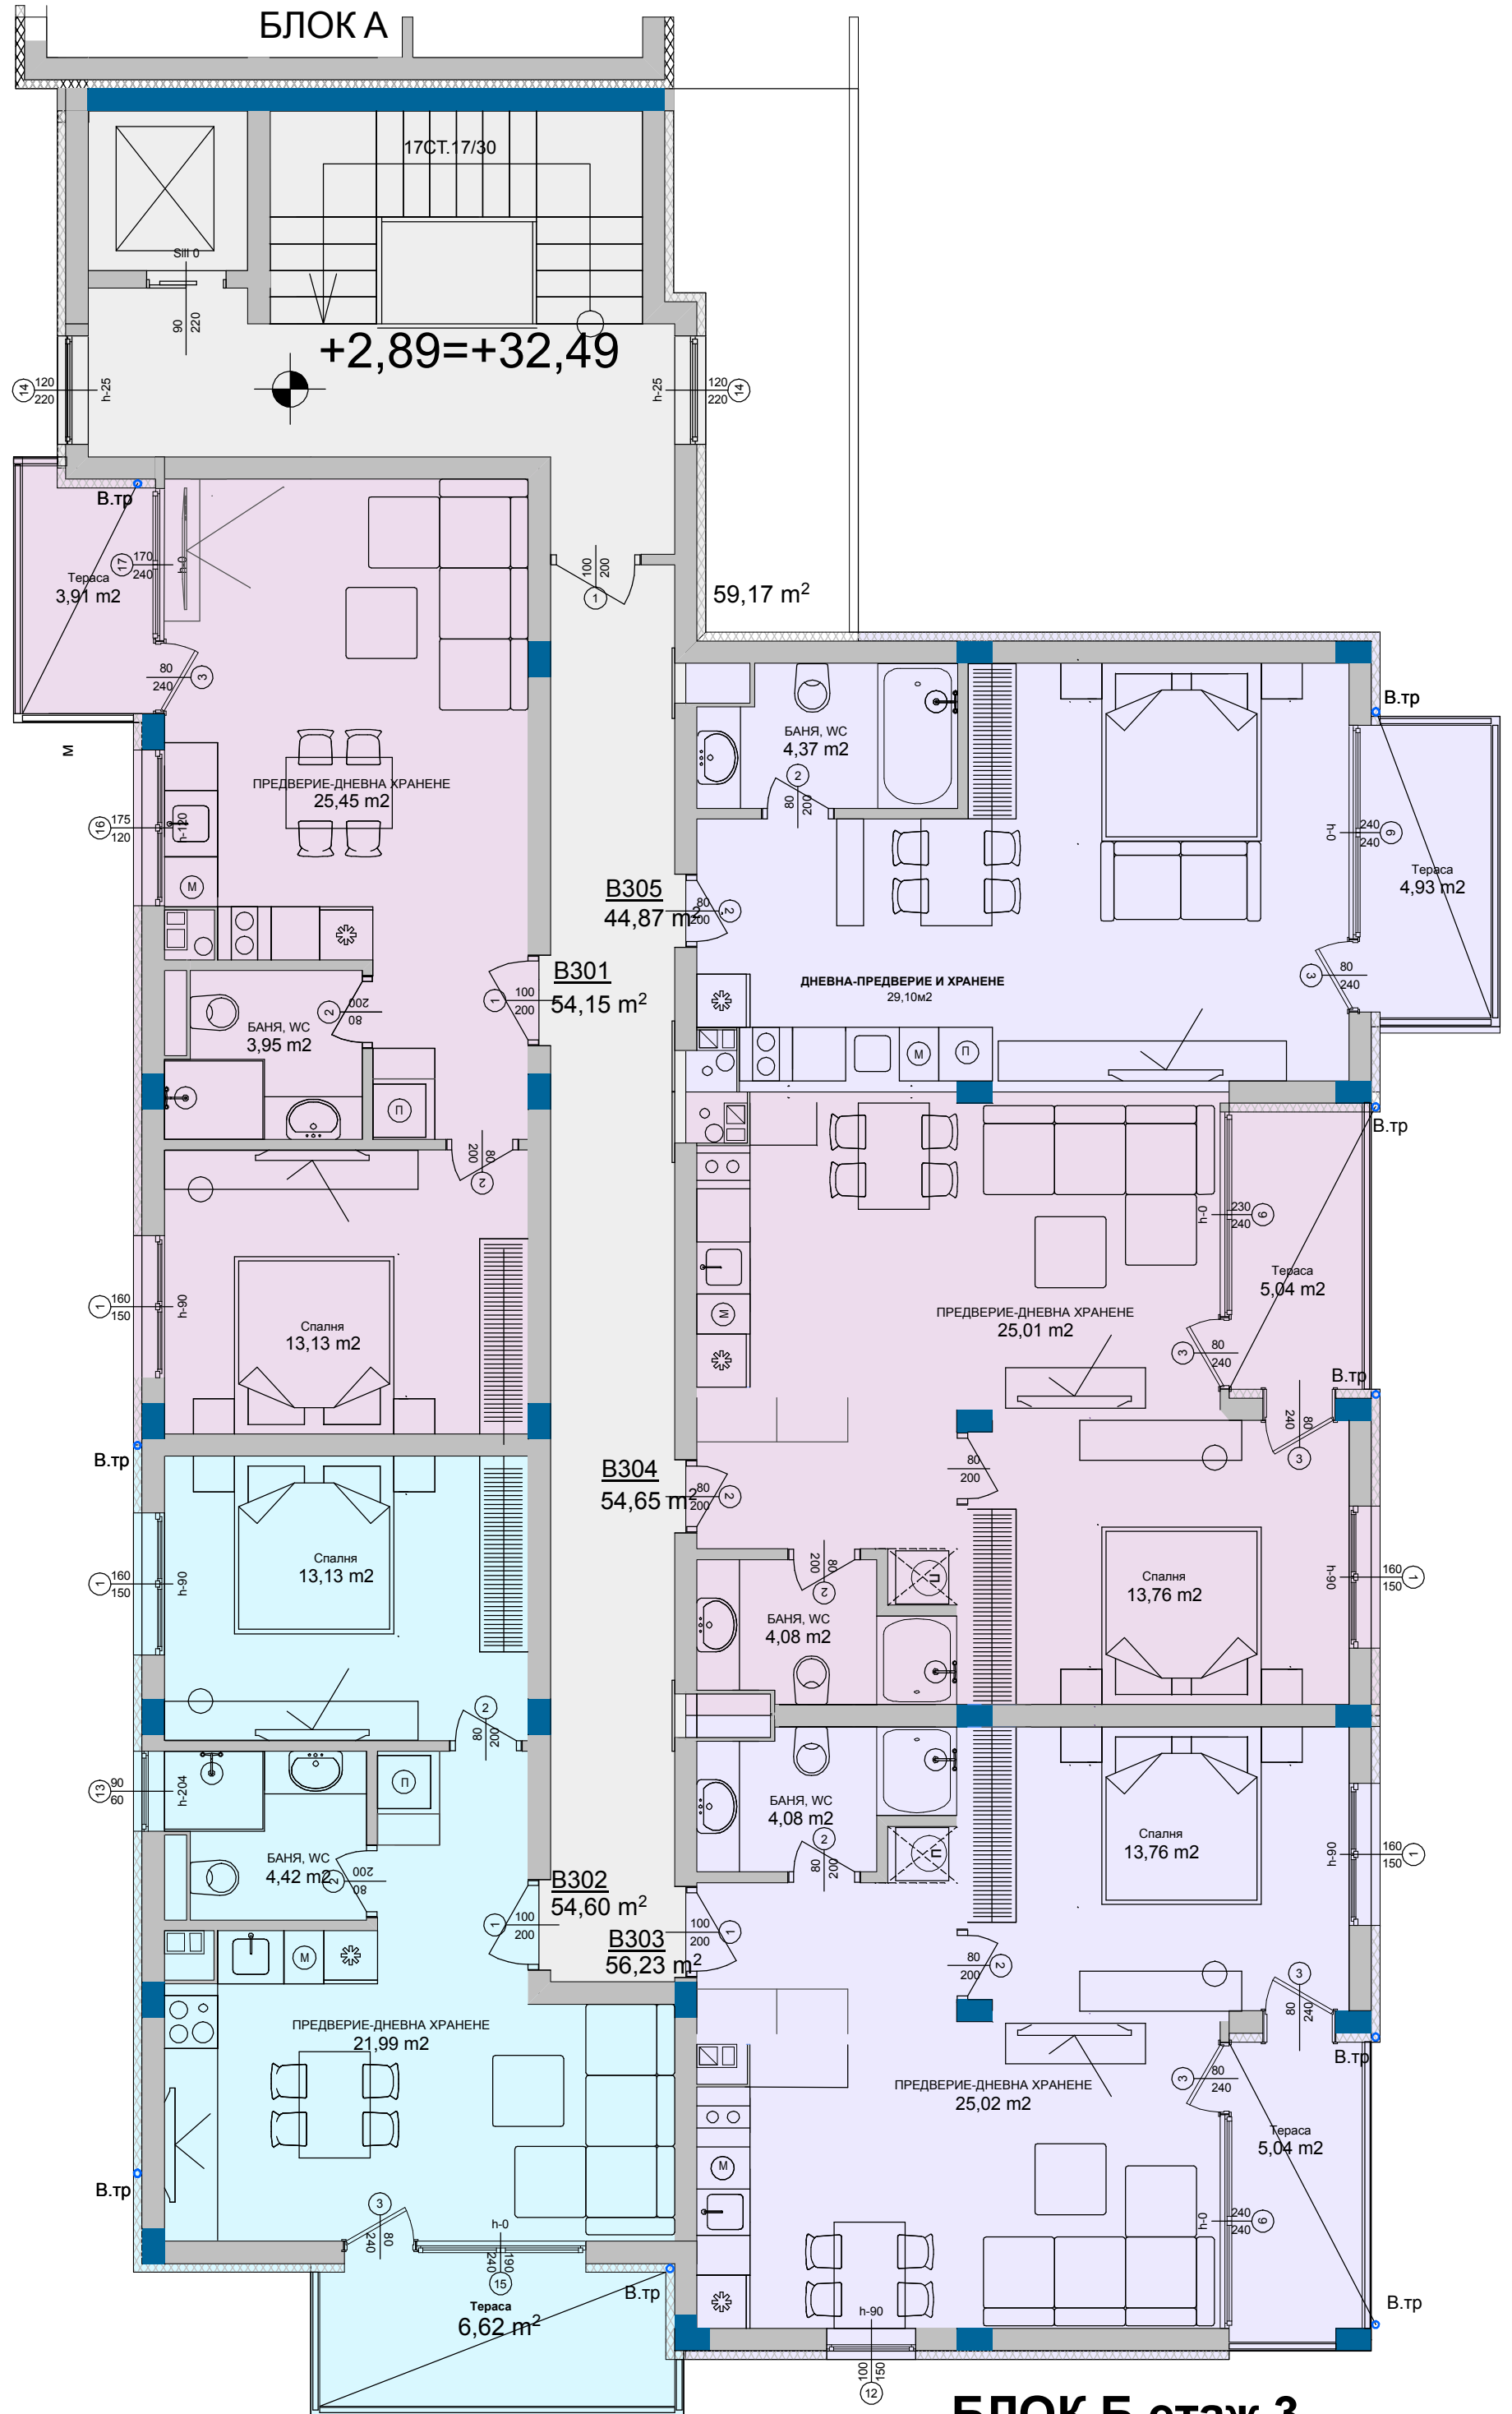

**БЛОК Б этаж 3**