


БЛОК А

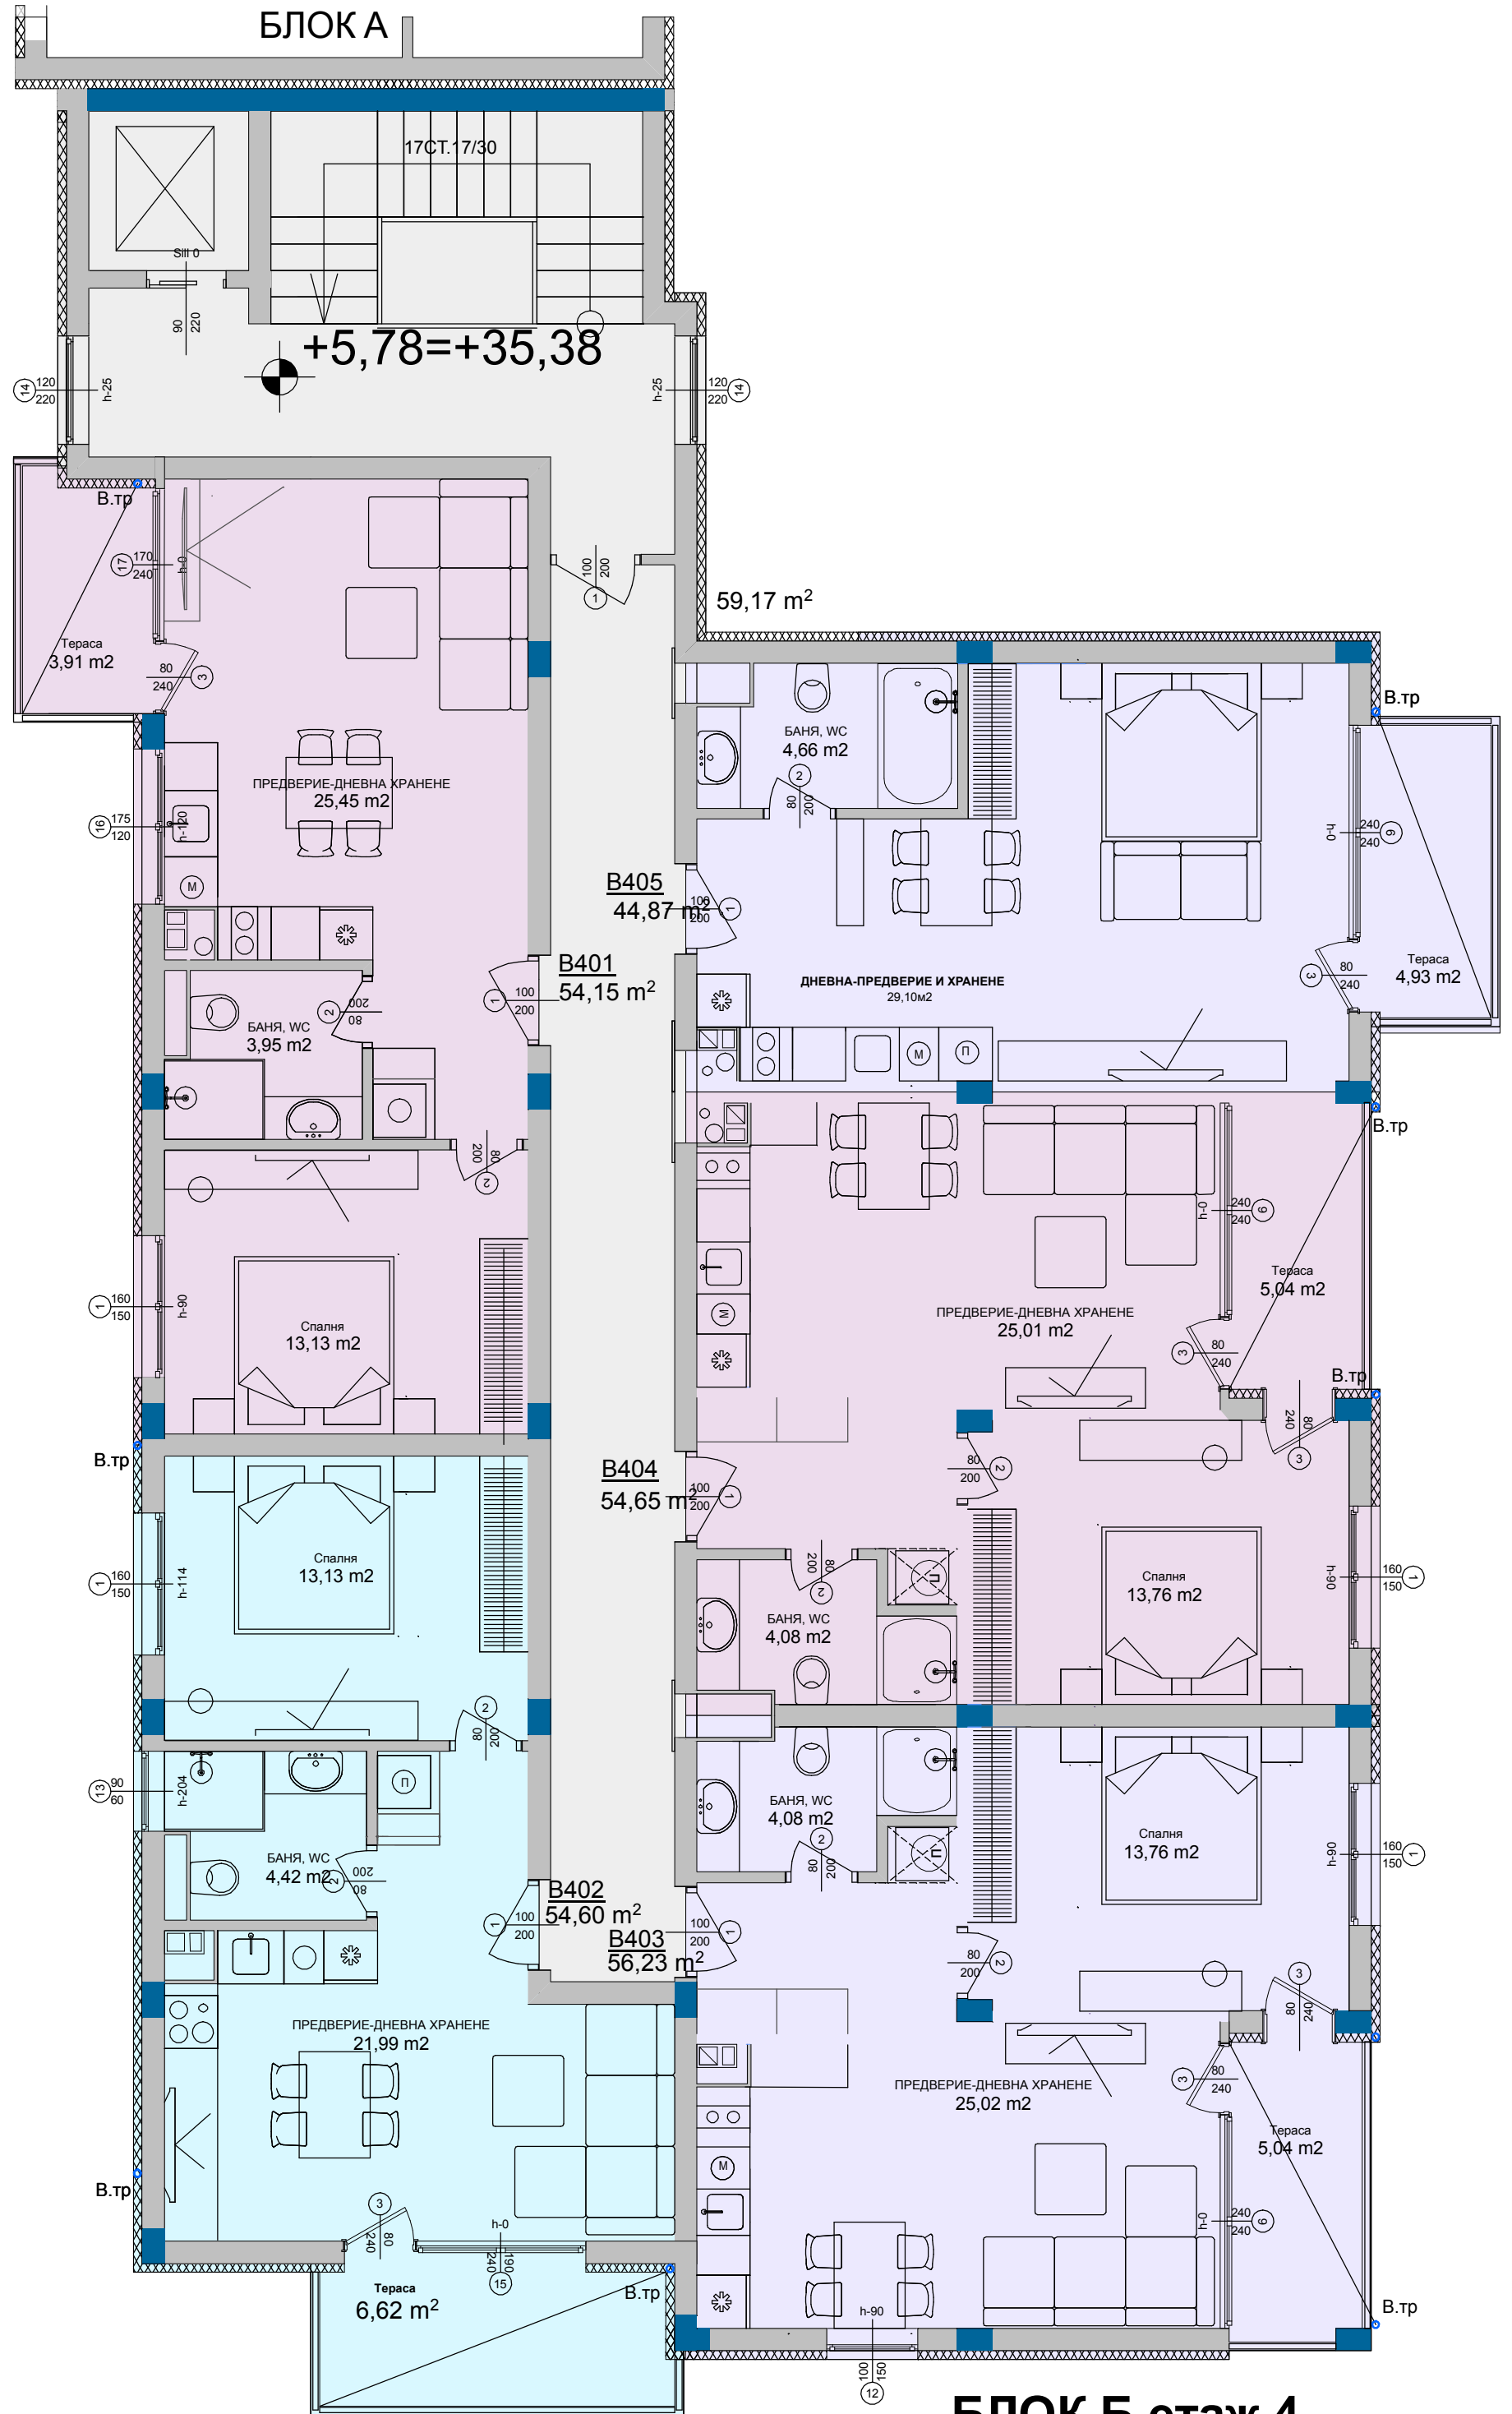

БЛОК Б етаж 4